


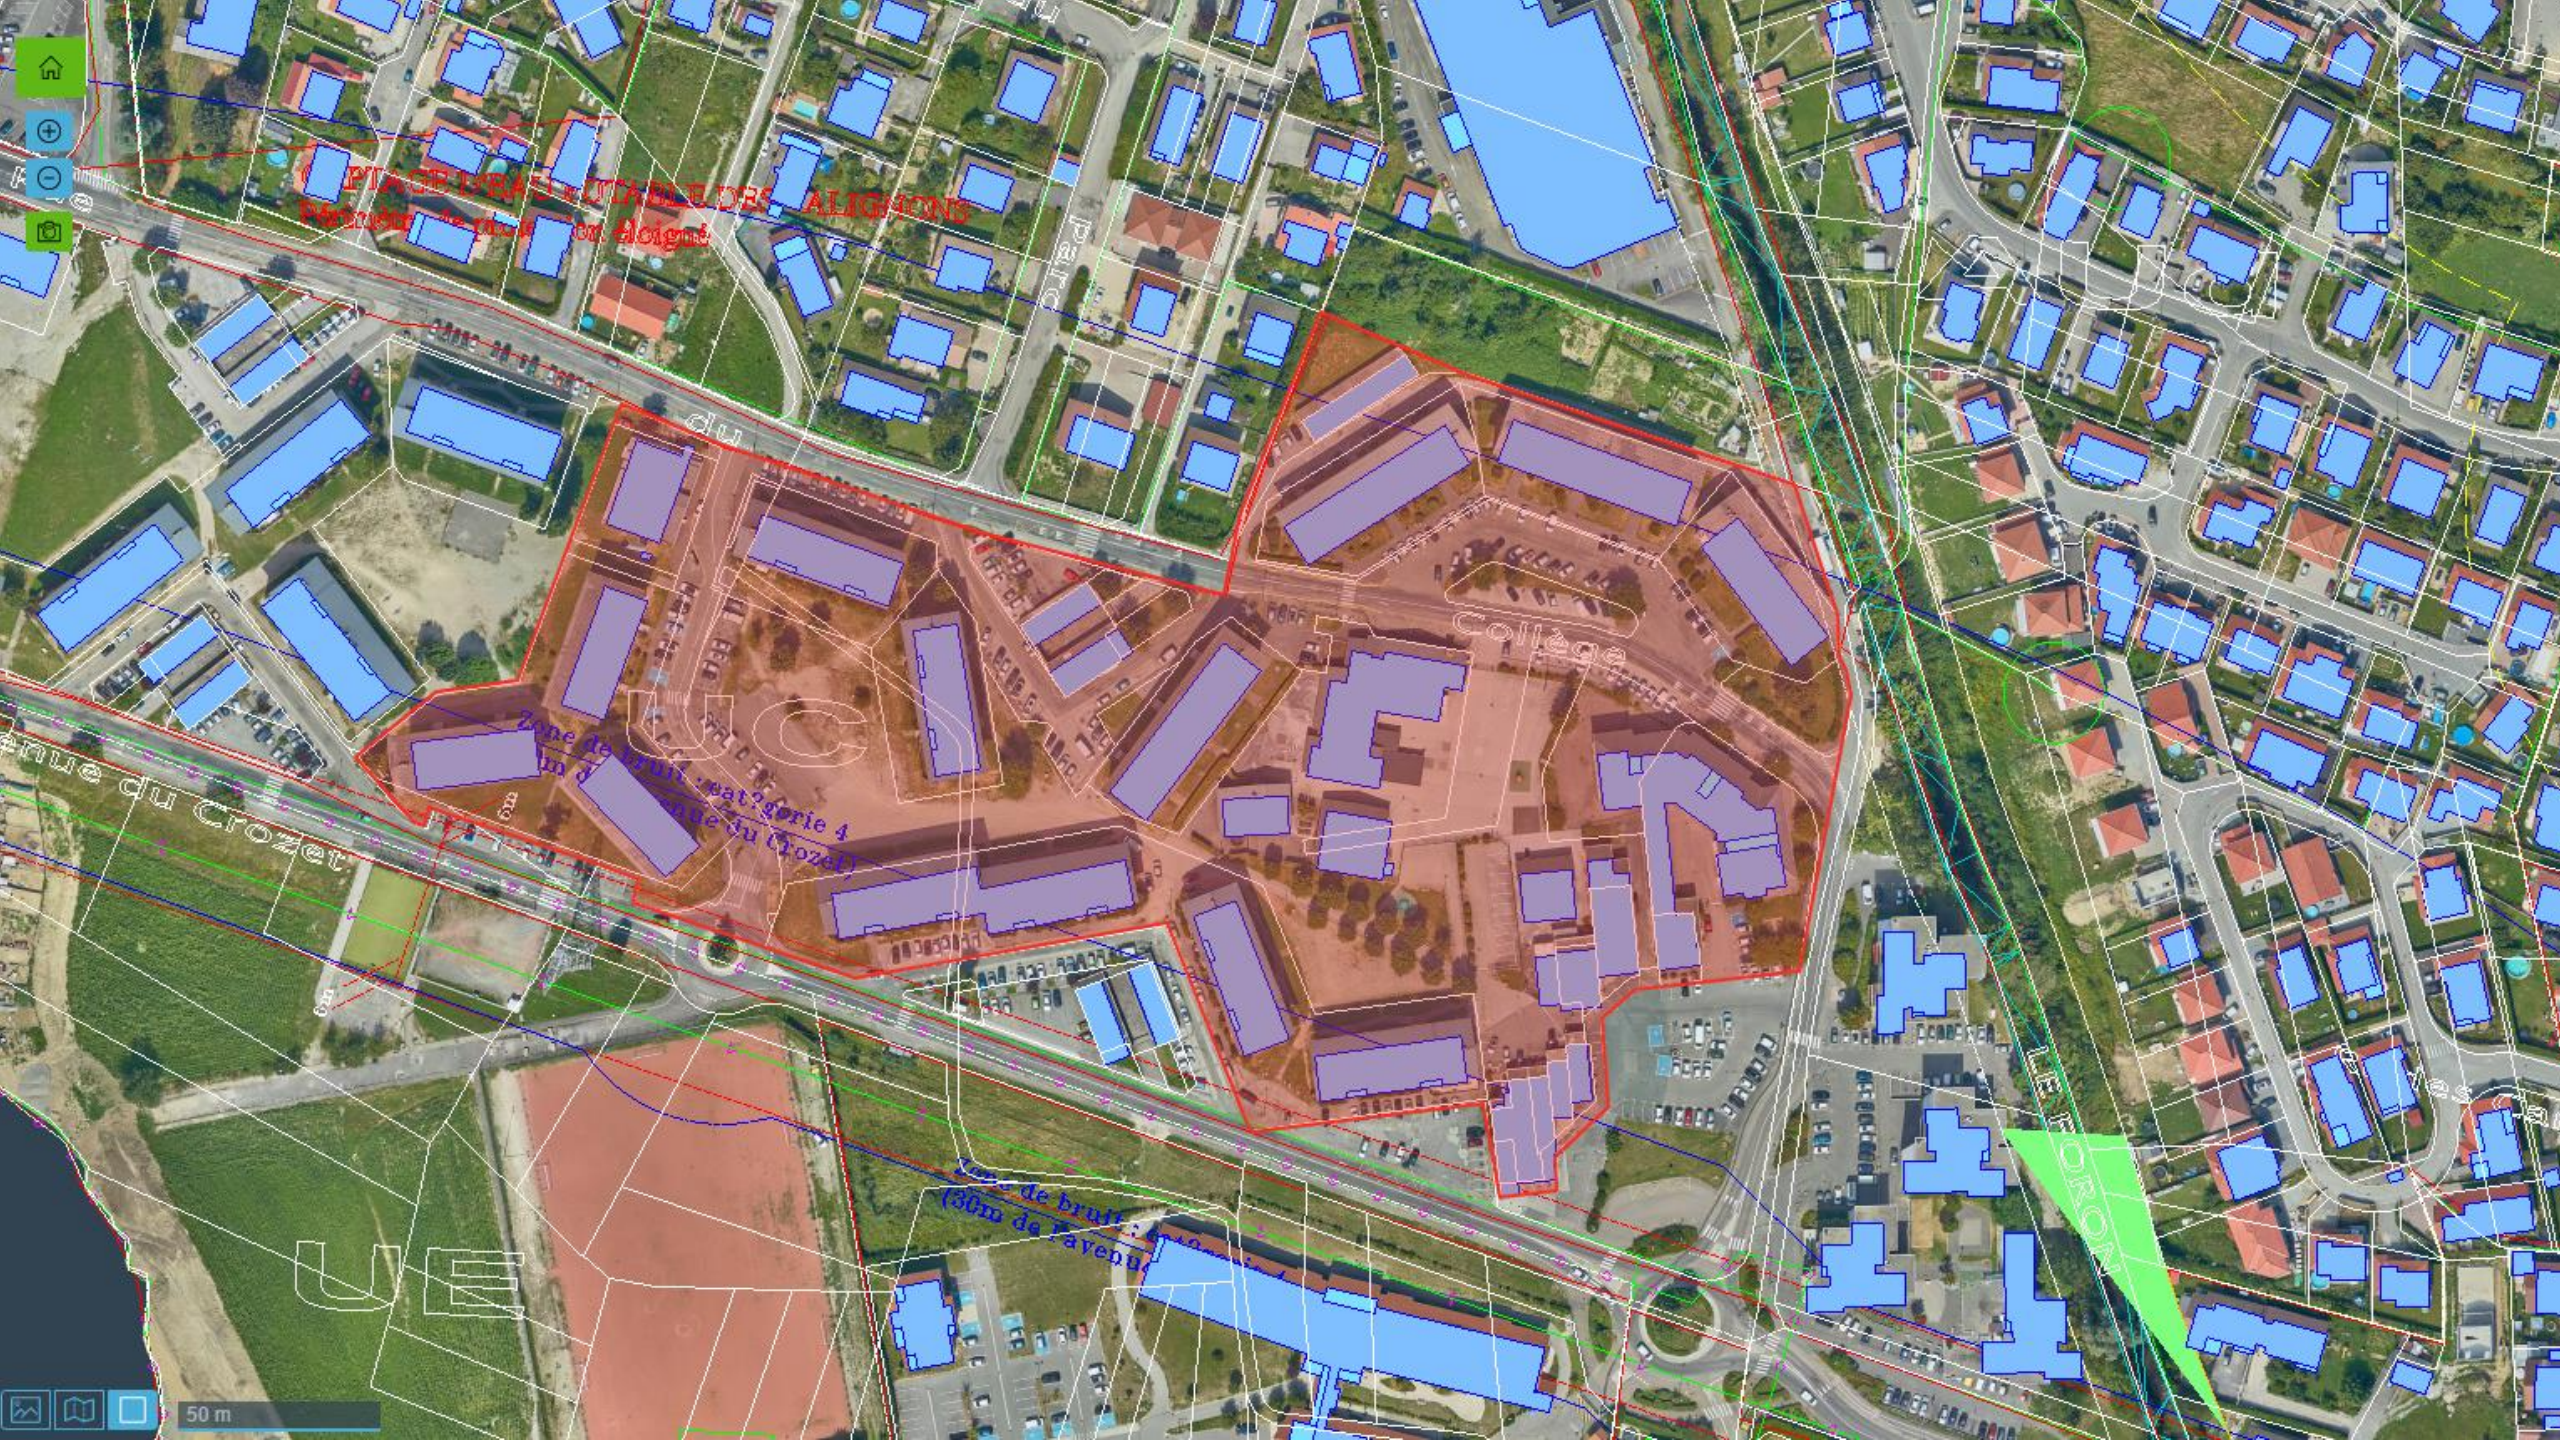

PLAGE PERMETTANT DES ALIGNEMENTS
Permettre de construire en alignement

avenue du Crozet

Zone de bruit (150m de l'avenue du Crozet)

Collège

Zone de bruit (150m de l'avenue du Crozet)

LIGNE D'ORON

50 m